


**Bnr. 03 begane grond**

**B B H D**  
architecten

Projectomschrijving	TUINDERSERF RIJKSWEG LIMMEN		
	TEGRO ONTWIKKELING BV		
Tekeningnummer	VK03	Schaal	1 : 50
Projectnummer	2016039	Formaat	A3
Projectfase	Bladnummer	Datum	
		get.	03-05-2023
<b>DO</b>	<b>VK03-11</b>	gew.	10-05-2023

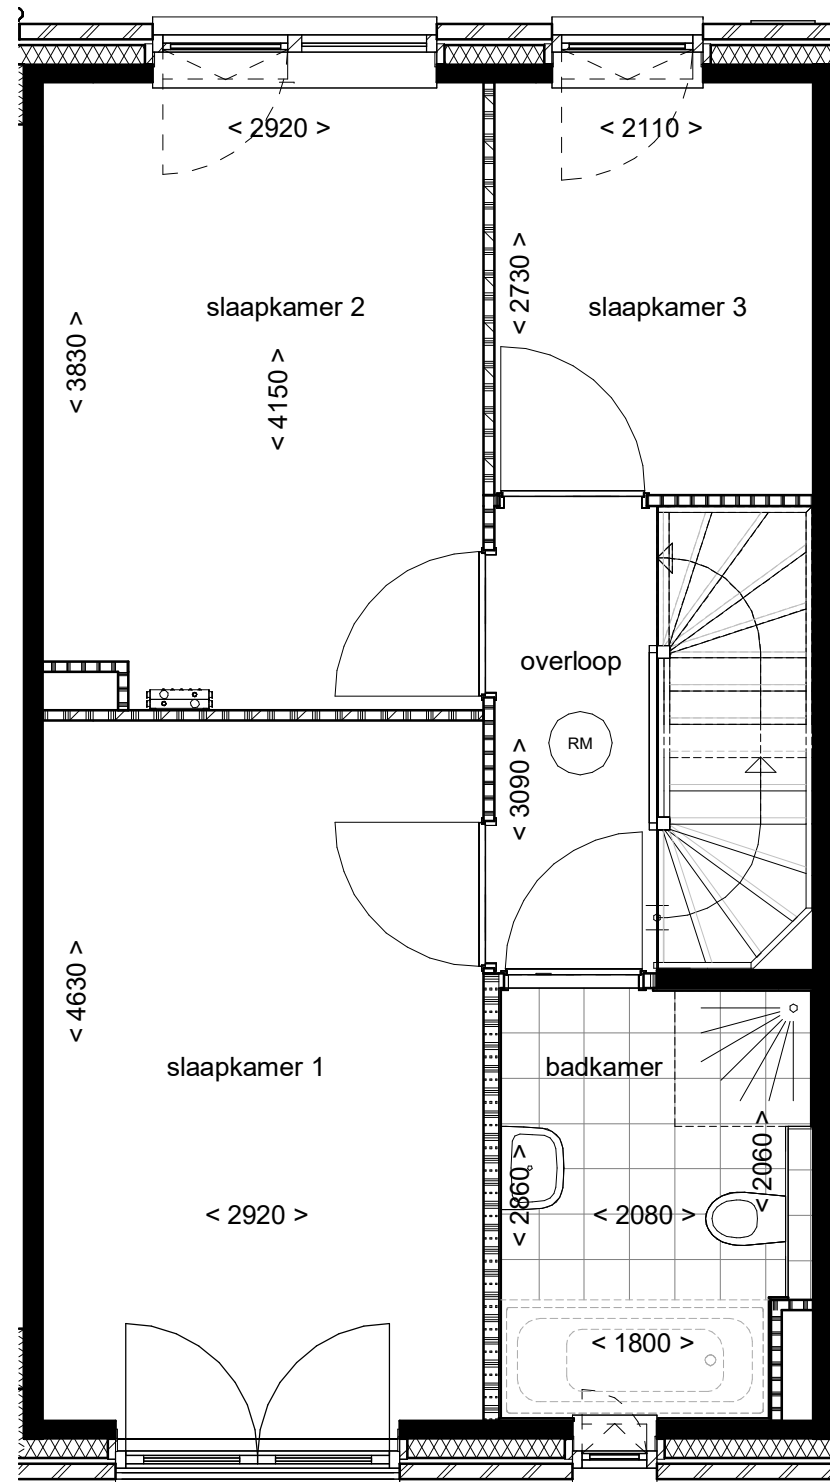

**Bnr. 03 eerste verdieping**

**B B H D**  
architecten

Projectomschrijving **TUINDERSERF RIJKSWEG LIMMEN**

**TEGRO ONTWIKKELING BV**

Tekeningnummer **VK03**

Schaal **1 : 50**

Projectnummer **2016039**

Formaat **A3**


Projectfase **Bladnummer**

Datum

get. **03-05-2023**

**DO VK03-12**

gew. **10-05-2023**

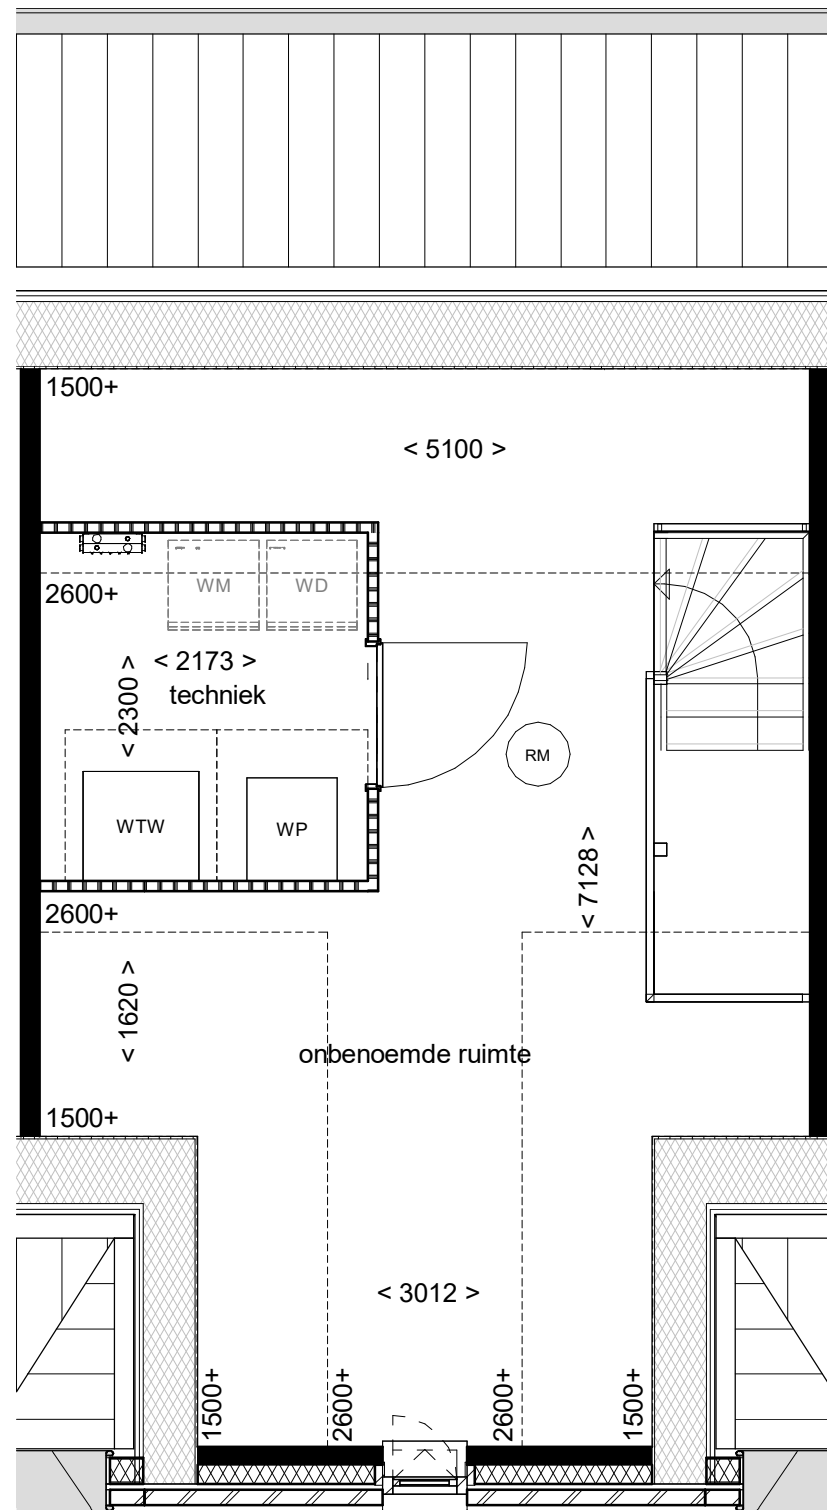

**Bnr. 03 tweede verdieping**

**B B H D**  
architecten

Projectomschrijving **TUINDERSERF RIJKSWEG LIMMEN**

**TEGRO ONTWIKKELING BV**

Tekeningnummer **VK03**

Schaal **1 : 50**

Projectnummer **2016039**

Formaat **A3**

Projectfase **Bladnummer**

Datum

get. **03-05-2023**

**DO VK03-13**

gew. **10-05-2023**